


# BESTUHLUNGS- UND RETTUNGSWEGPLAN

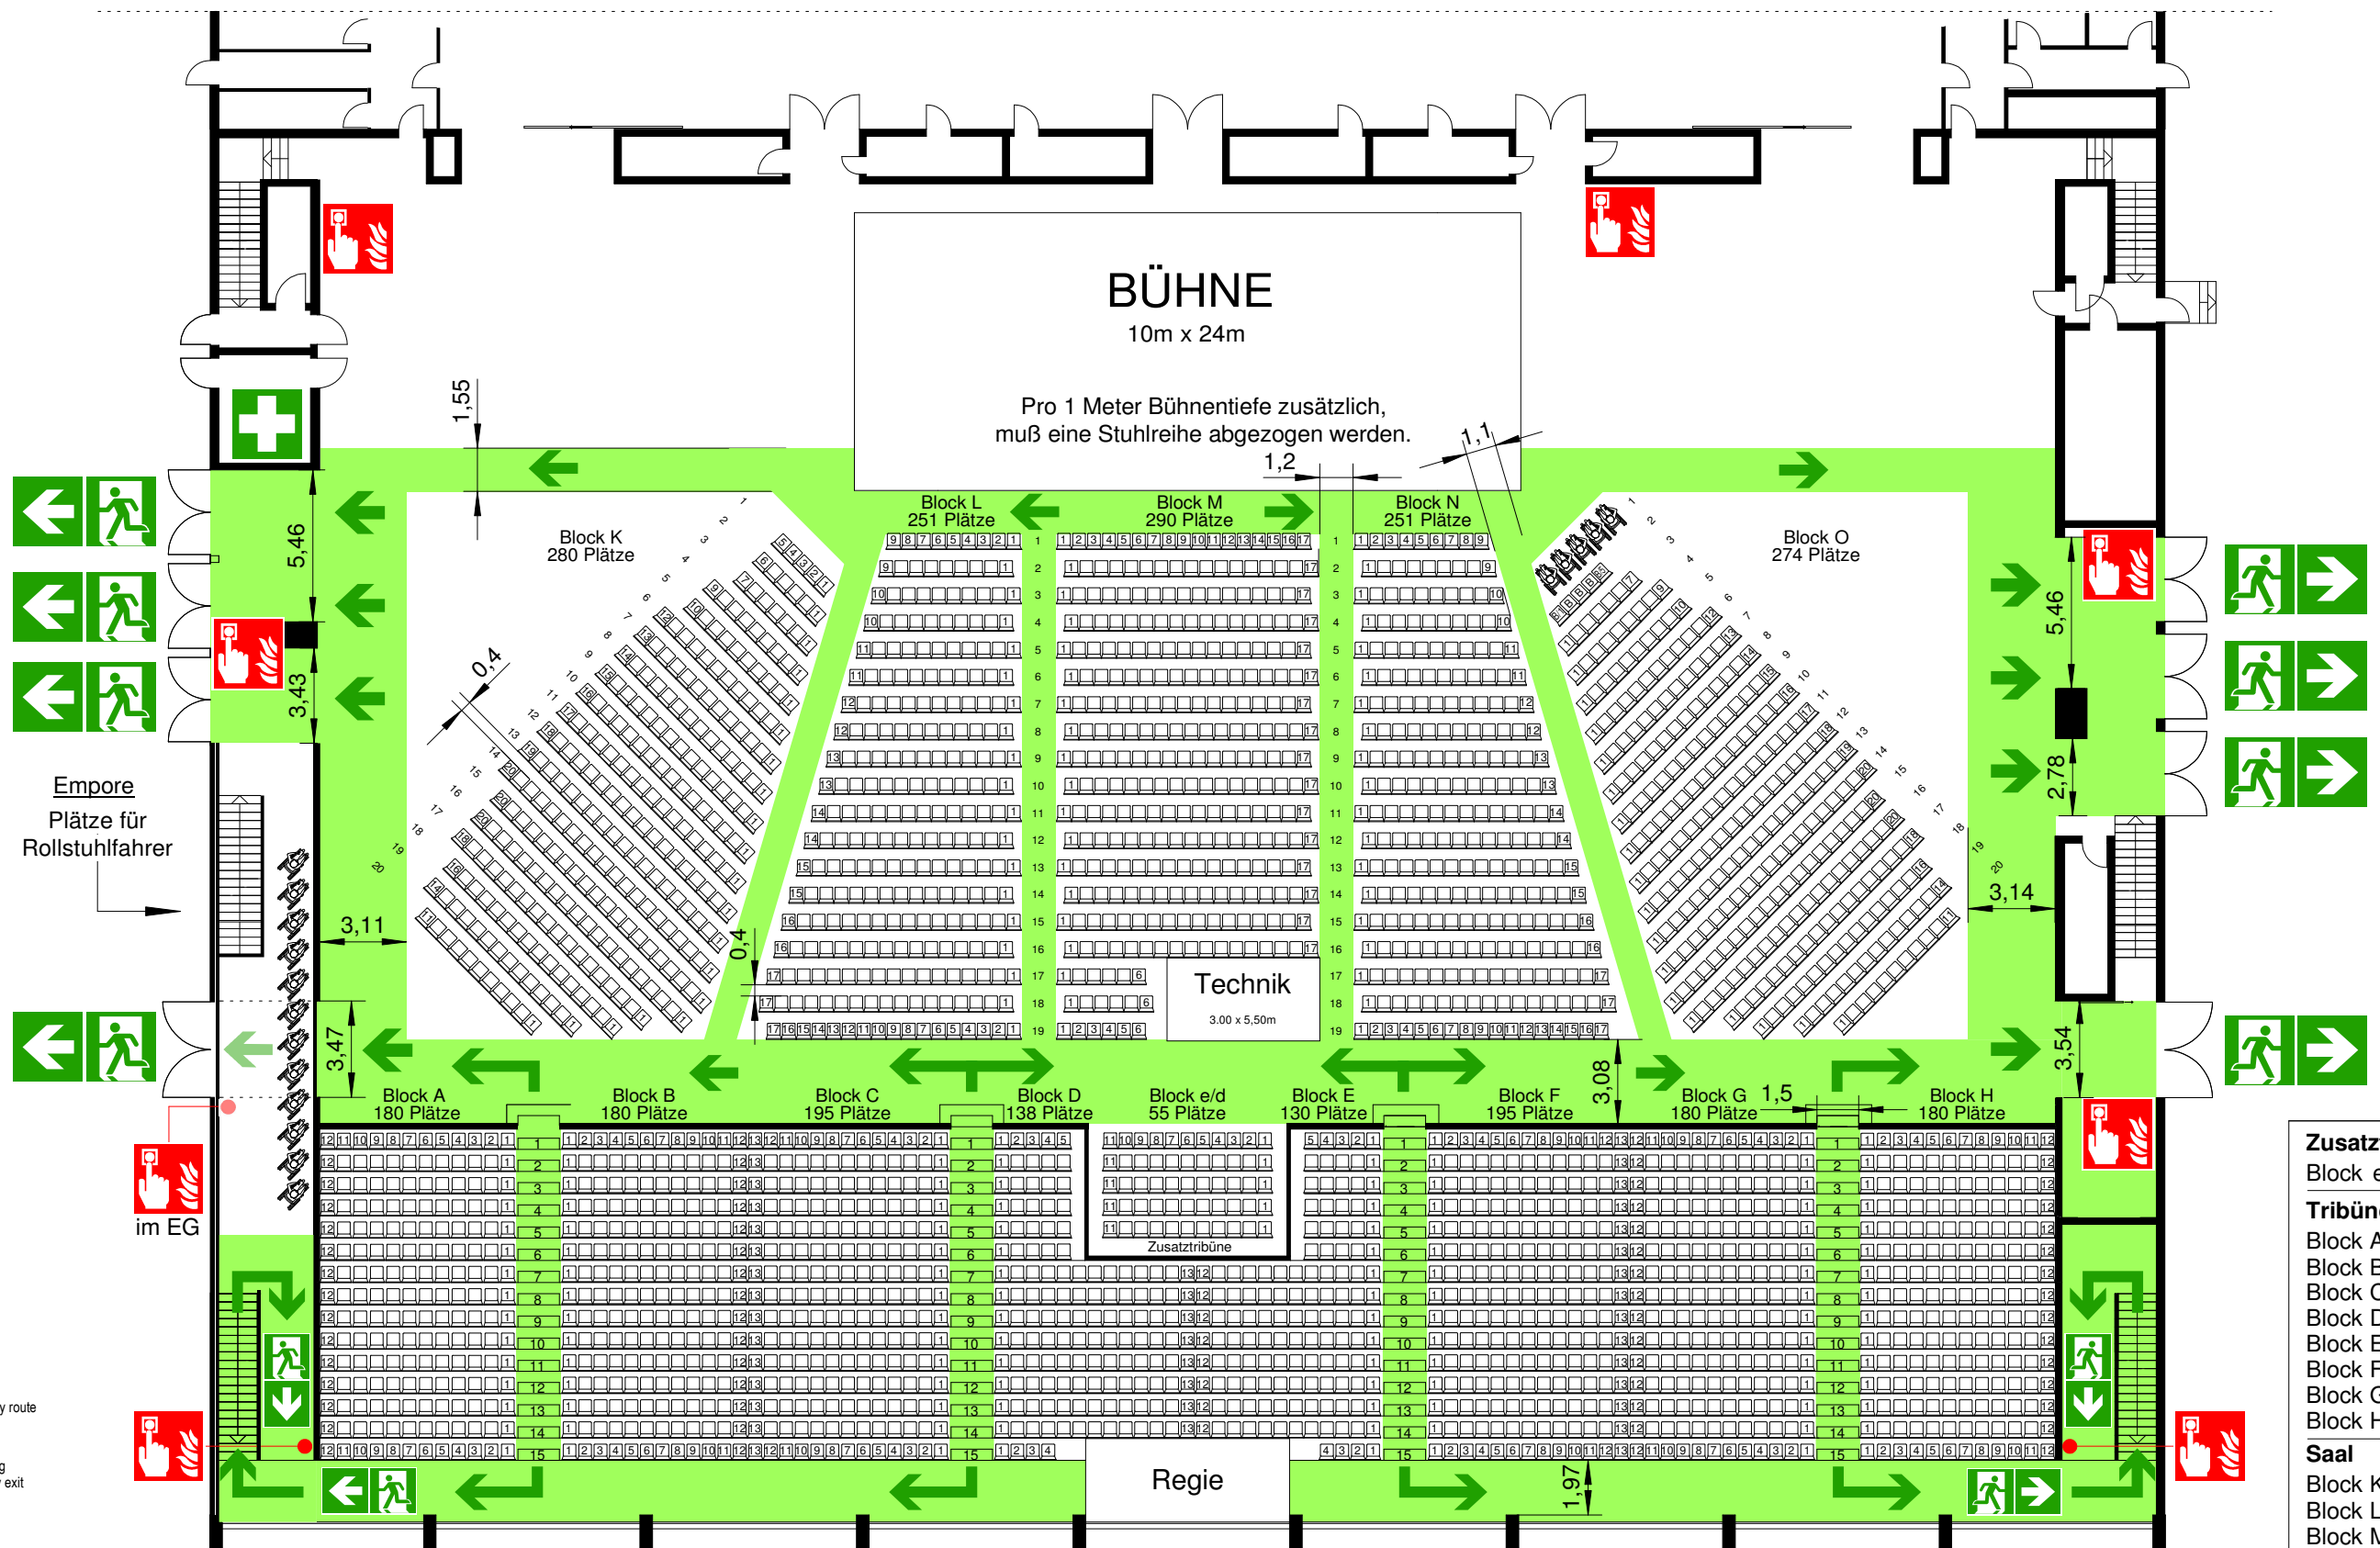

## Legende

-  Brandmelder  
Fire detector
-  Rettungsweg  
Escape and emergency route
-  Notausgang  
Emergency exit
-  Erste Hilfe  
First aid post
-  Richtungspfeil  
This way

## Zusatztribüne

Block e/d 55 Sitzplätze

## Tribüne 1.378 Sitzplätze

Block A 180 Sitzplätze  
Block B 180 Sitzplätze  
Block C 195 Sitzplätze  
Block D 138 Sitzplätze  
Block E 130 Sitzplätze  
Block F 195 Sitzplätze  
Block G 180 Sitzplätze  
Block H 180 Sitzplätze

## Saal 1.346 Sitzplätze

Block K 280 Sitzplätze  
Block L 251 Sitzplätze  
Block M 290 Sitzplätze  
Block N 251 Sitzplätze  
Block O 274 Sitzplätze

**Gesamt 2.779 Sitzplätze**